


Stanje DKP-a na dan:
03.12.2020.

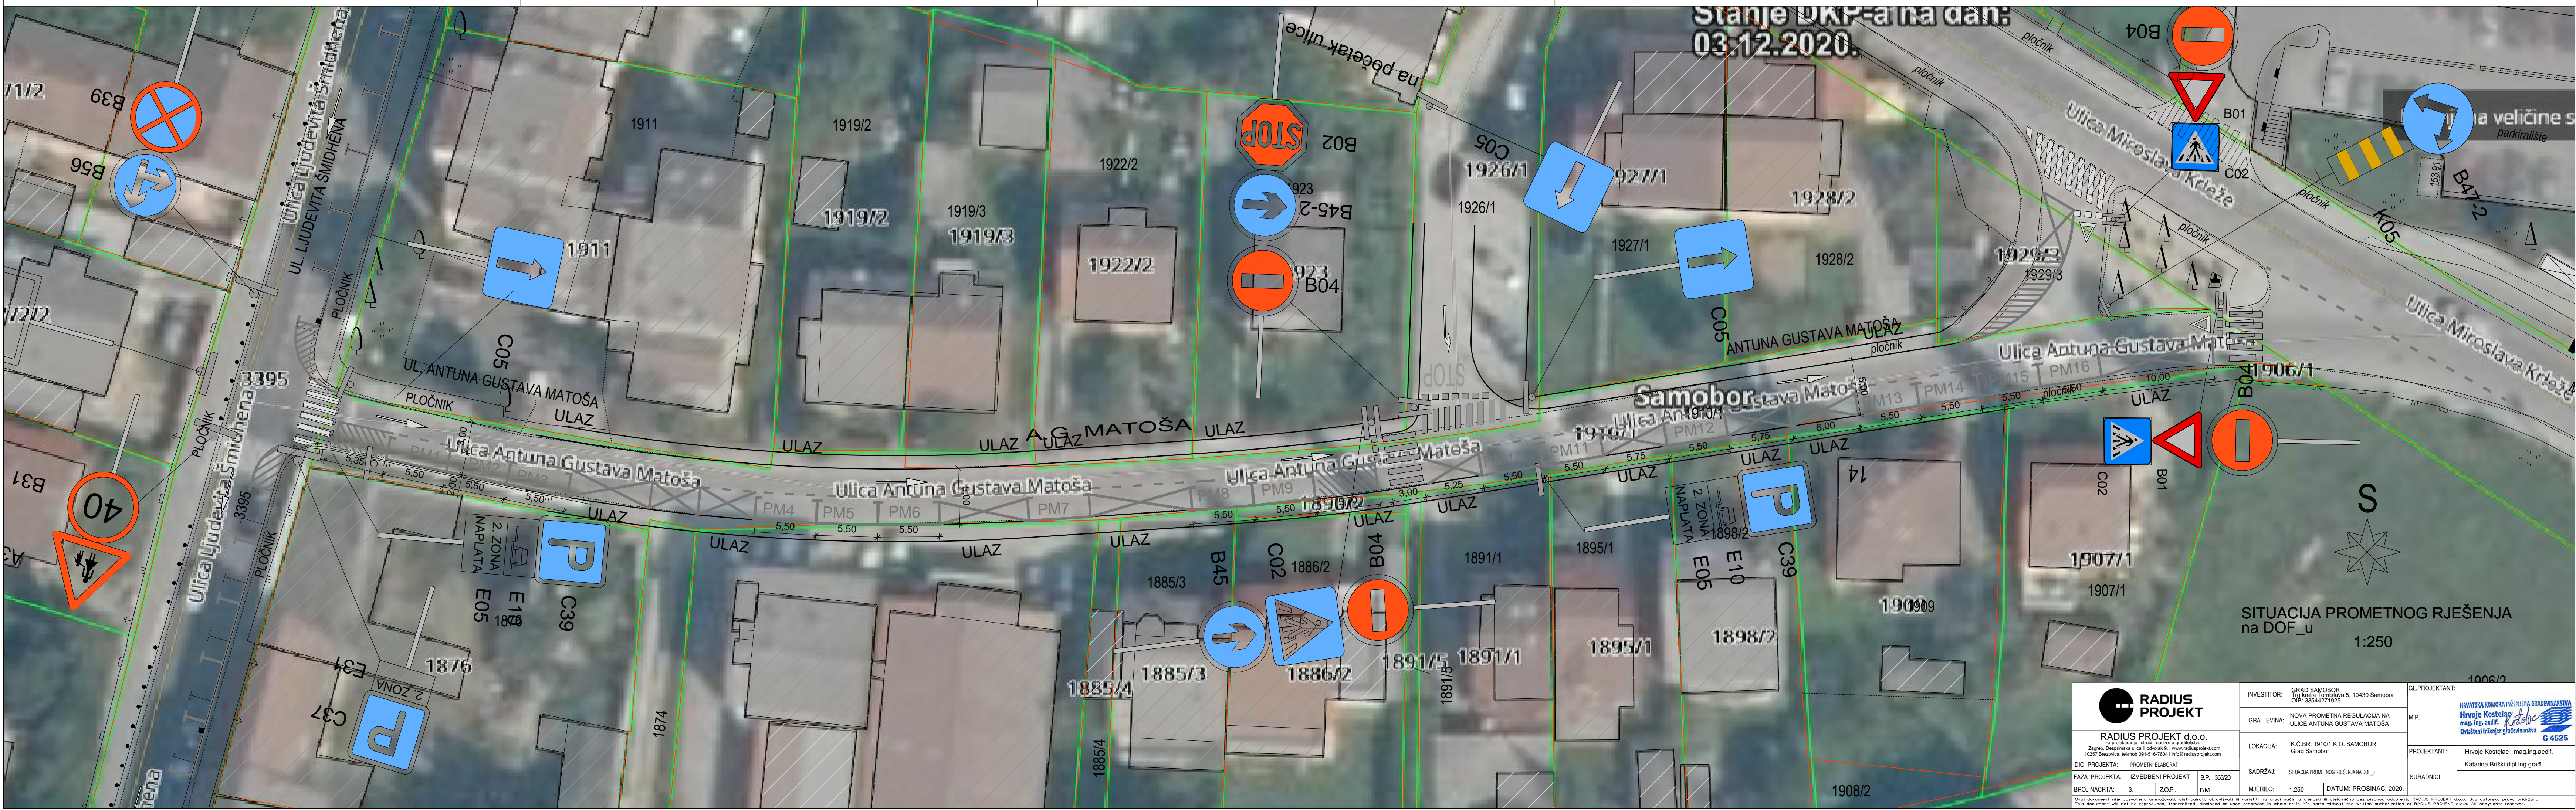

SITUACIJA PROMETNOG RJEŠENJA
na DOF_u
1:250

<p>RADIUS PROJEKT RADIUS PROJEKT d.o.o. Zagreb, Desimarkova ulica 11, obojnik 3 www.radiusprojekt.com 10021 Brezovica, tel: 01-516-7004 info@radiusprojekt.com</p>	INVESTITOR: GRAD SAMOBOR Trg kralja Tomislava 5, 10430 Samobor OIB: 33544271925	GL.PROJEKTANT: M.P.
	GRA. EVINA: NOVA PROMETNA REGULACIJA NA ULICE ANTUNA GUSTAVA MATOŠA	LOKACIJA: K.Č.BR. 1910/1 K.O. SAMOBOR Grad Samobor
DIO PROJEKTA: PROMETNI ELABORAT	SADRŽAJ: SITUACIJA PROMETNOG RJEŠENJA NA DOF_u	SURADNICI:
FAZA PROJEKTA: IZVEDBENI PROJEKT B.P. 36320 BROJ NACRTA: 3. Z.O.P.: B.M.	MJERILO: 1:250 DATUM: PROSINAC, 2020.	1006/2

Ovaj dokument nije dozvoljeno umnožavati, distribuirati, objavljivati ili koristiti na drugi način u cjelosti ili djelomično bez pisanog odobrenja RADIUS PROJEKT d.o.o. Sva autorska prava pridržana.
This document will not be reproduced, transmitted, disclosed or used otherwise in whole or in its parts without the written authorization of RADIUS PROJEKT d.o.o. All copyrights reserved.